
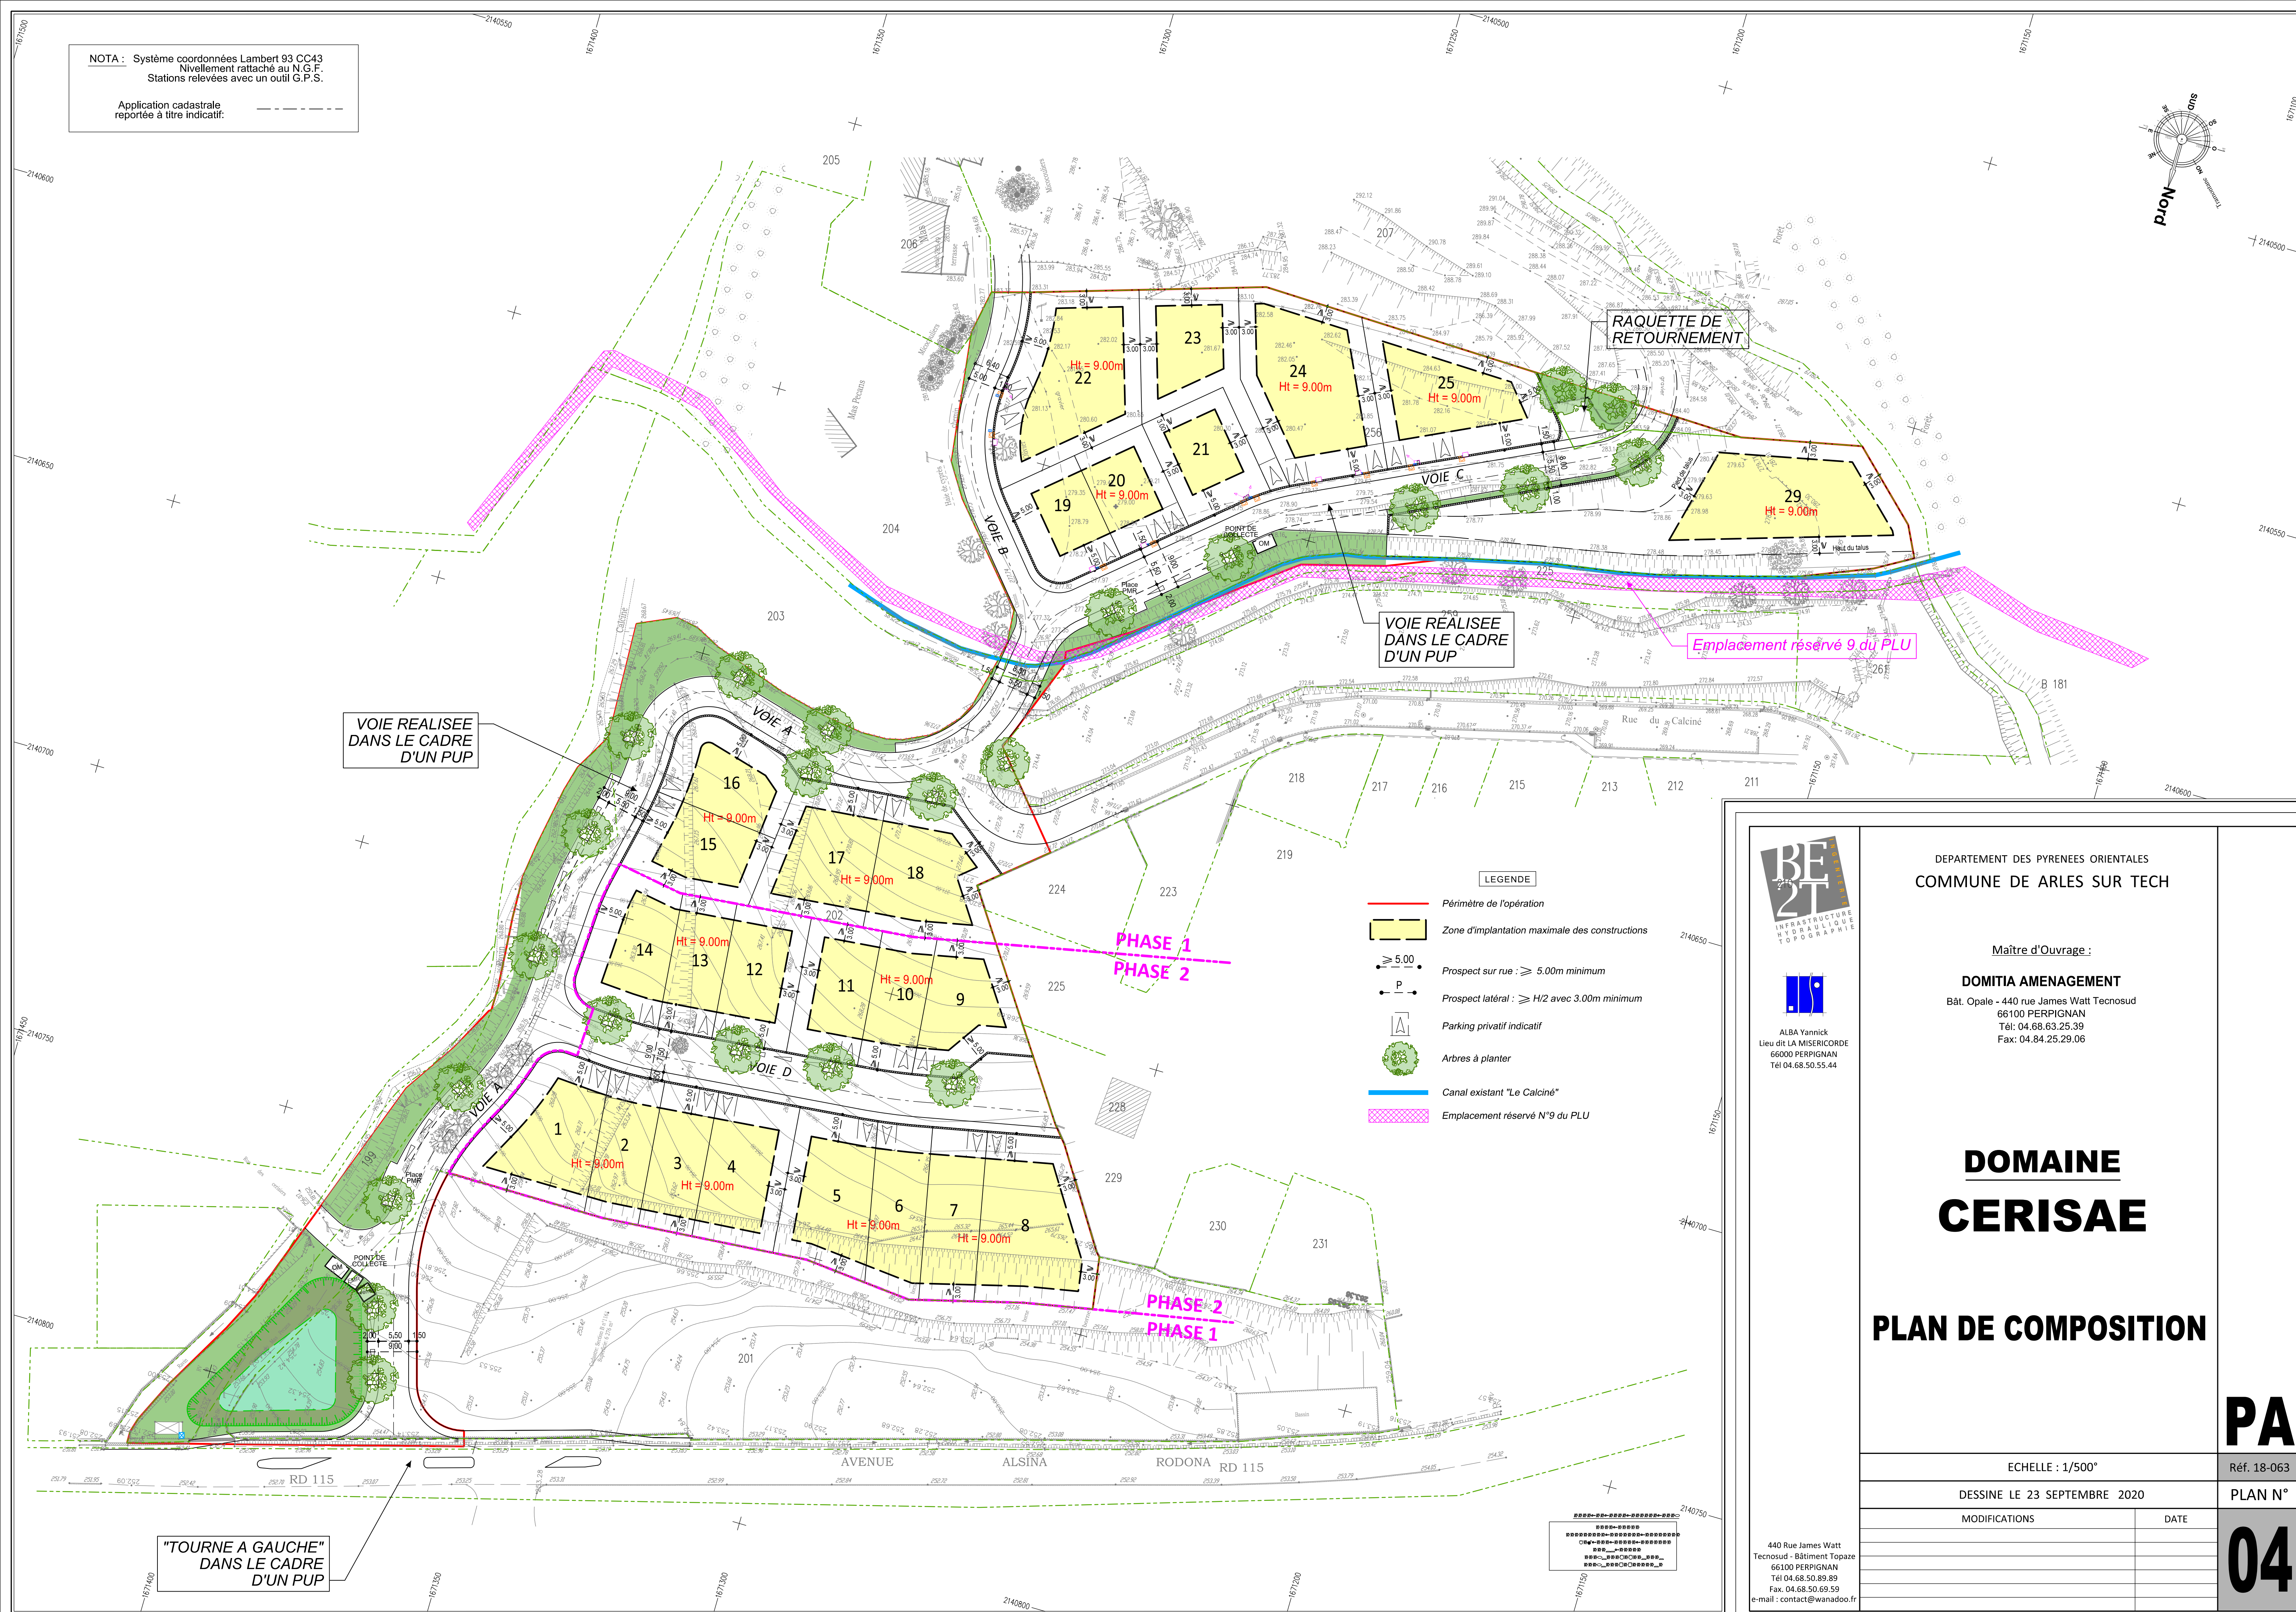


NOTA : Système coordonnées Lambert 93 CC43
Nivellement rattaché au N.G.F.
Stations relevées avec un outil G.P.S.

Application cadastrale
reportée à titre indicatif:

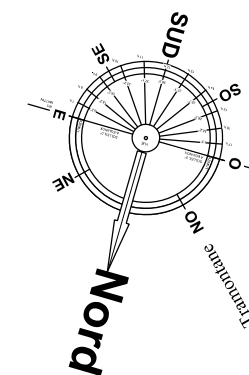

LEGENDE

- Périmètre de l'opération
- Zone d'implantation maximale des constructions
- Prospect sur rue : $\geq 5.00m$ minimum
- Prospect latéral : $\geq H/2$ avec $3.00m$ minimum
- Parking privatif indicatif
- Arbres à planter
- Canal existant "Le Calciné"
- Emplacement réservé N°9 du PLU

DEPARTEMENT DES PYRENEES ORIENTALES
COMMUNE DE ARLES SUR TECH

Maître d'Ouvrage :

DOMITIA AMENAGEMENT
Bât. Opale - 440 rue James Watt Tecnosud
66100 PERPIGNAN
Tél: 04.68.63.25.39
Fax: 04.84.25.29.06



ALBA Yannick
Lieu dit LA MISERICORDE
66000 PERPIGNAN
Tél 04.68.50.55.44

DOMAINE CERISAE

PLAN DE COMPOSITION

PA

Réf. 18-063

PLAN N°

04

ECHELLE : 1/500°

DESSINE LE 23 SEPTEMBRE 2020

MODIFICATIONS

DATE

440 Rue James Watt
Tecnosud - Bâtiment Topaze
66100 PERPIGNAN
Tél 04.68.50.89.89
Fax 04.68.50.69.59
e-mail : contact@wanadoo.fr

"TOURNE A GAUCHE"
DANS LE CADRE
D'UN PUP